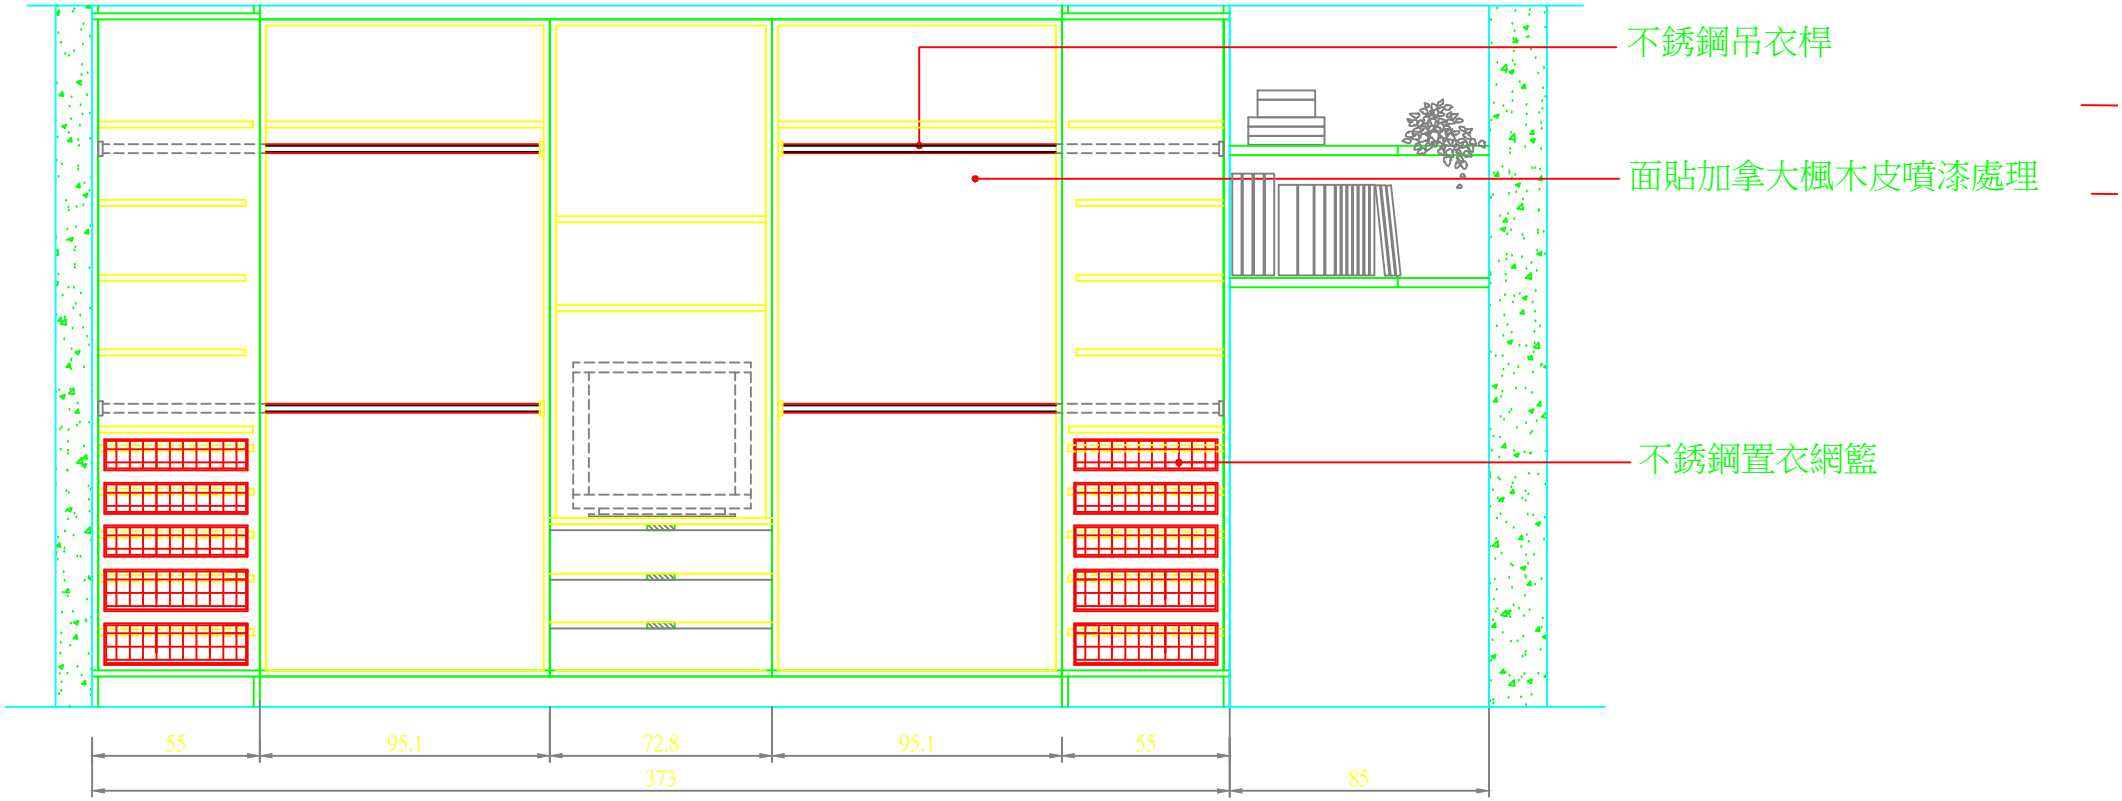

7
E

主臥 更衣室衣櫃內部立面圖 S:1/20