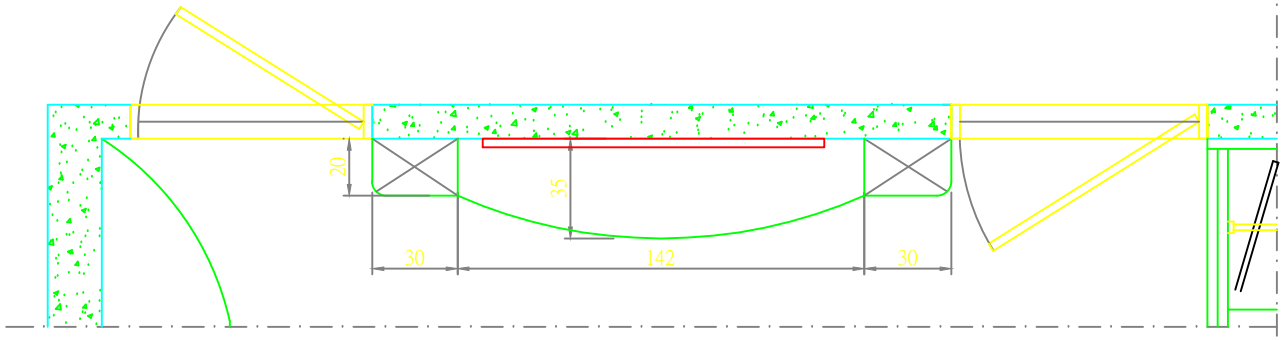

8
E
主臥室化妝台造型平面圖 S:1/20

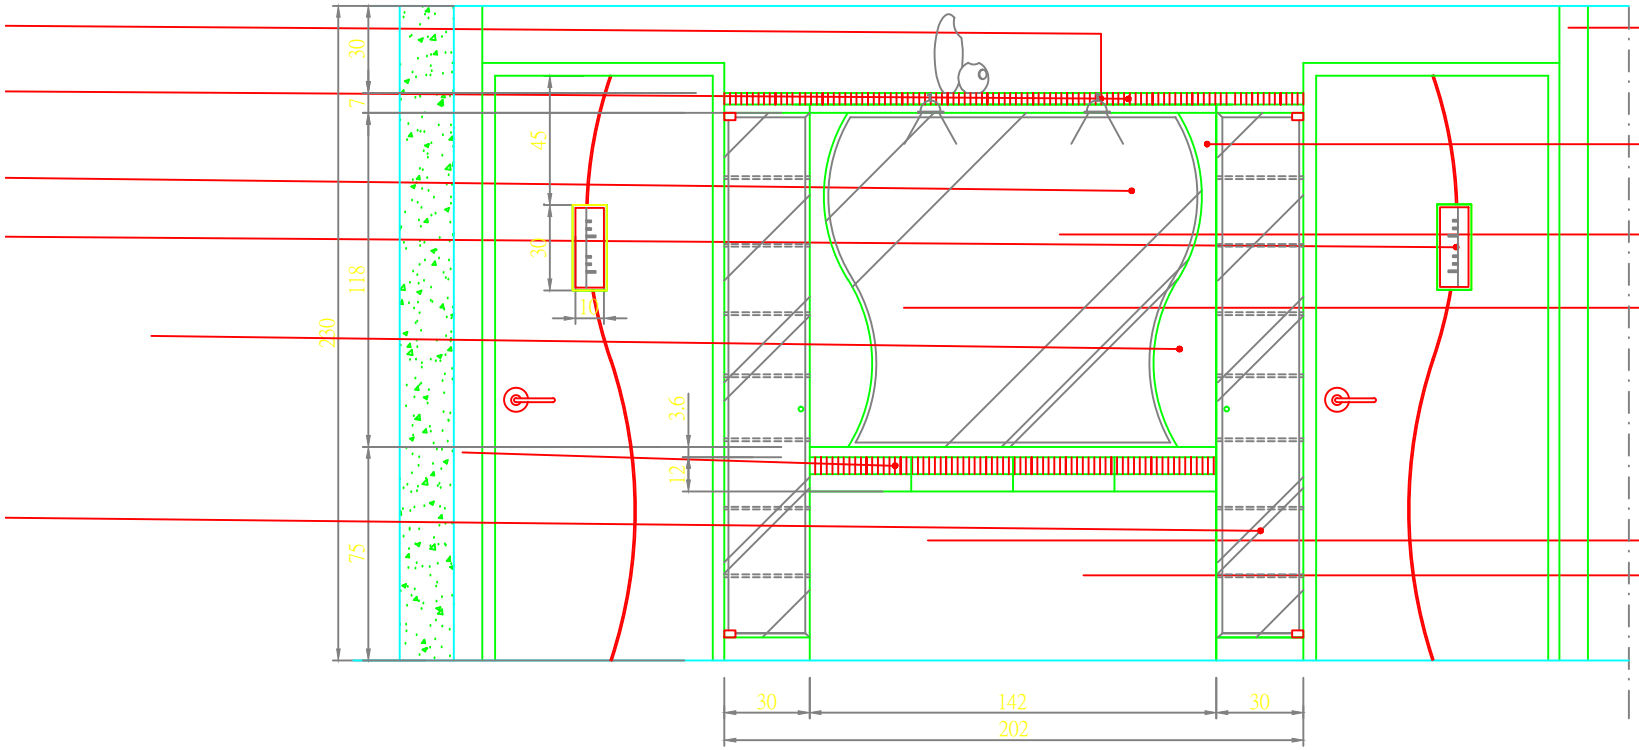

內裝崁燈

5分實木條噴漆處理

面貼加拿大楓木皮噴漆處理

5mm明鏡四邊磨6分斜邊處理

崁法國手工藝術玻璃

面貼加拿大楓木皮噴漆處理

5分實木條噴漆處理

8mm清玻璃門片

8
E
主臥室化妝台造型立面圖 S:1/20