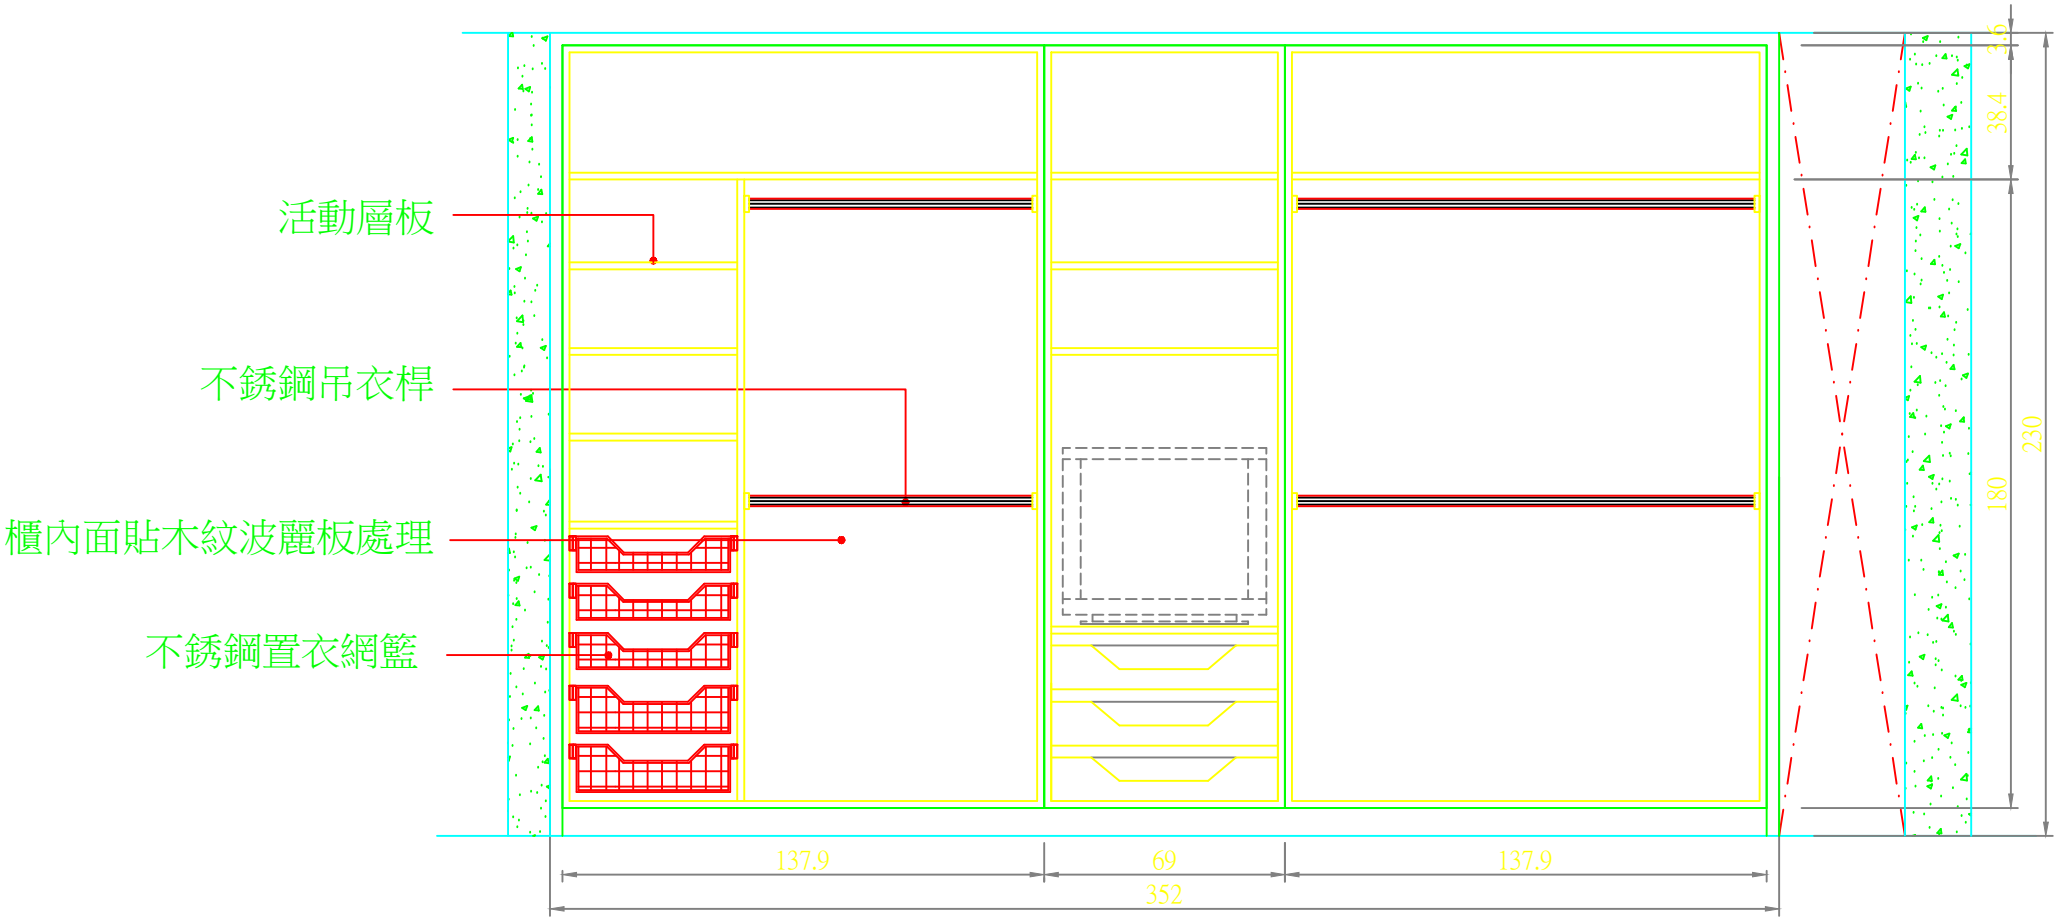

10
E

男孩房衣櫃內部立面圖 S:1/20