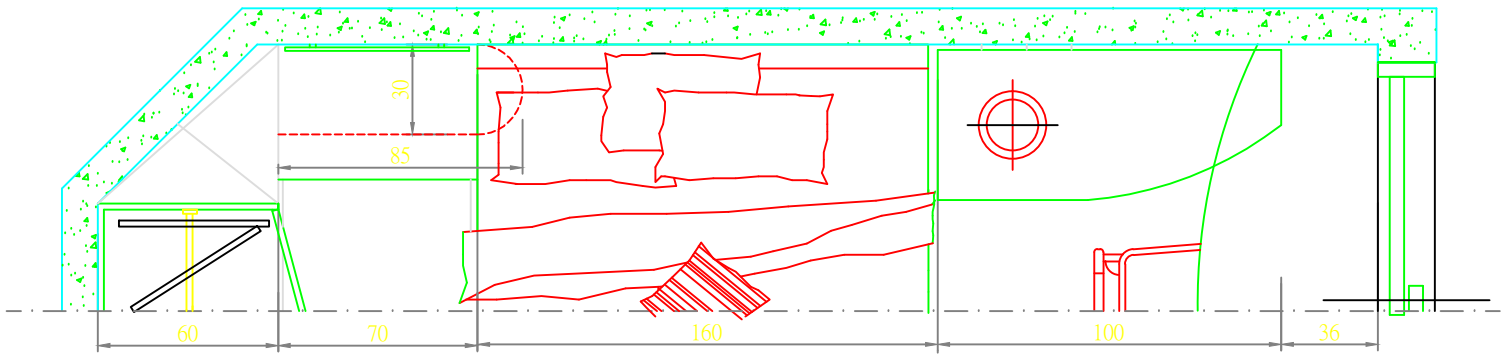

12
E
女孩房床頭造型平面圖 S:1/20

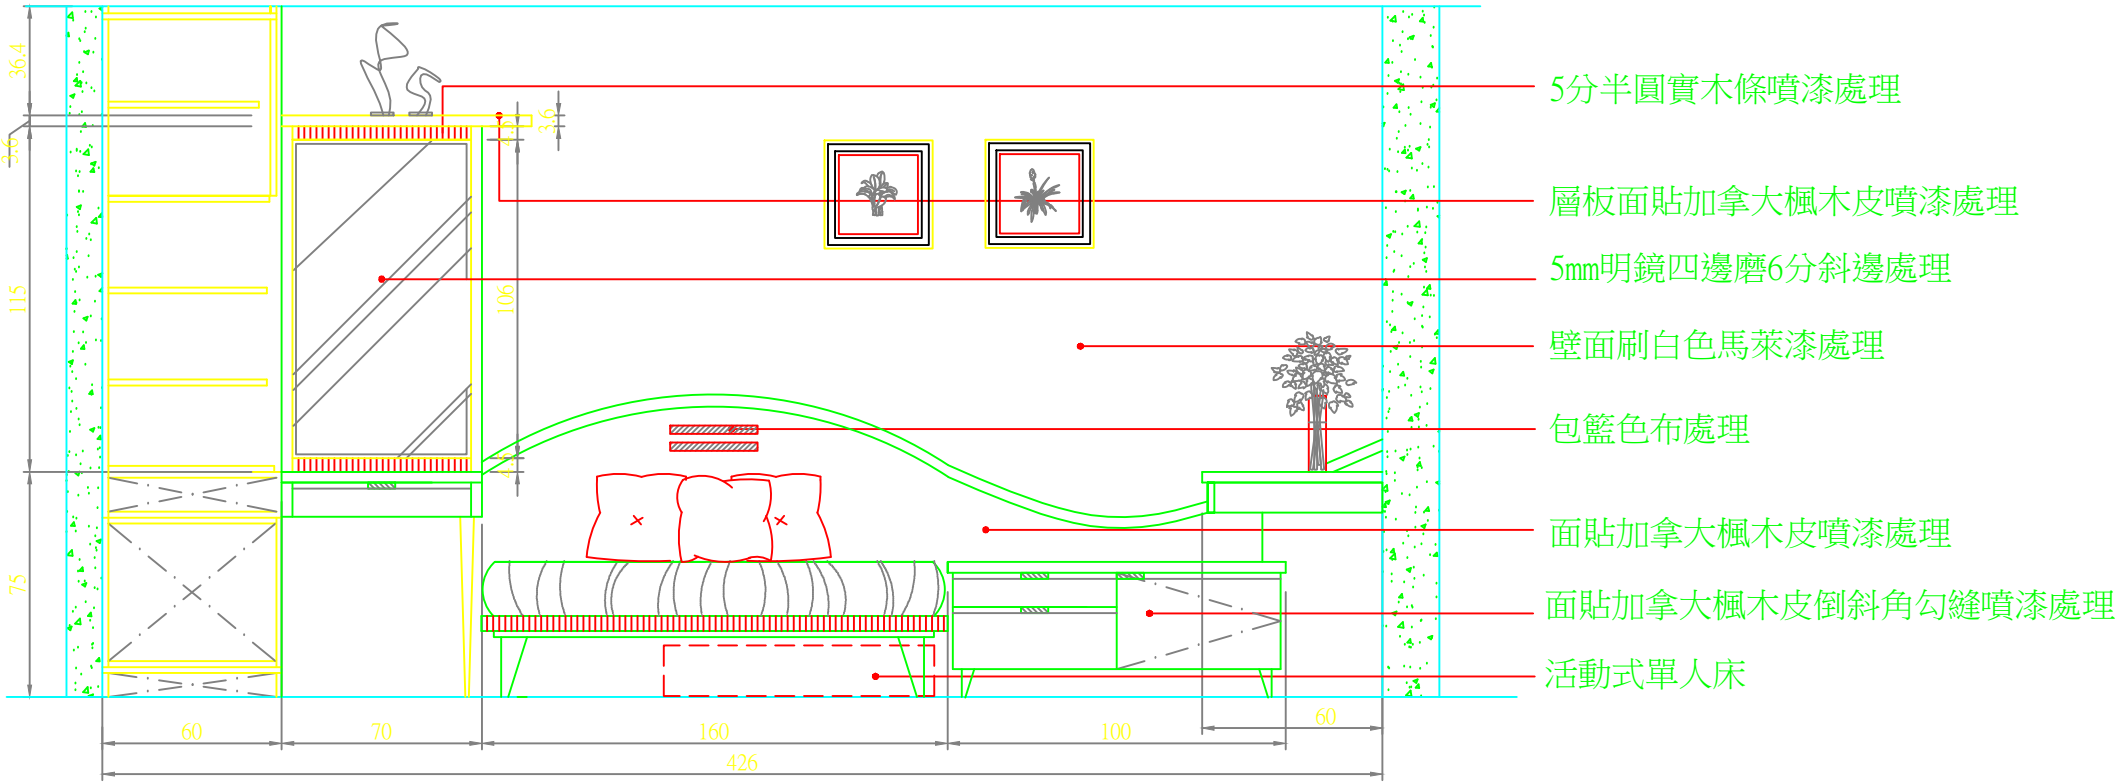

12
E
女孩房床頭造型立面圖 S:1/20