




玄關及電視牆平面圖

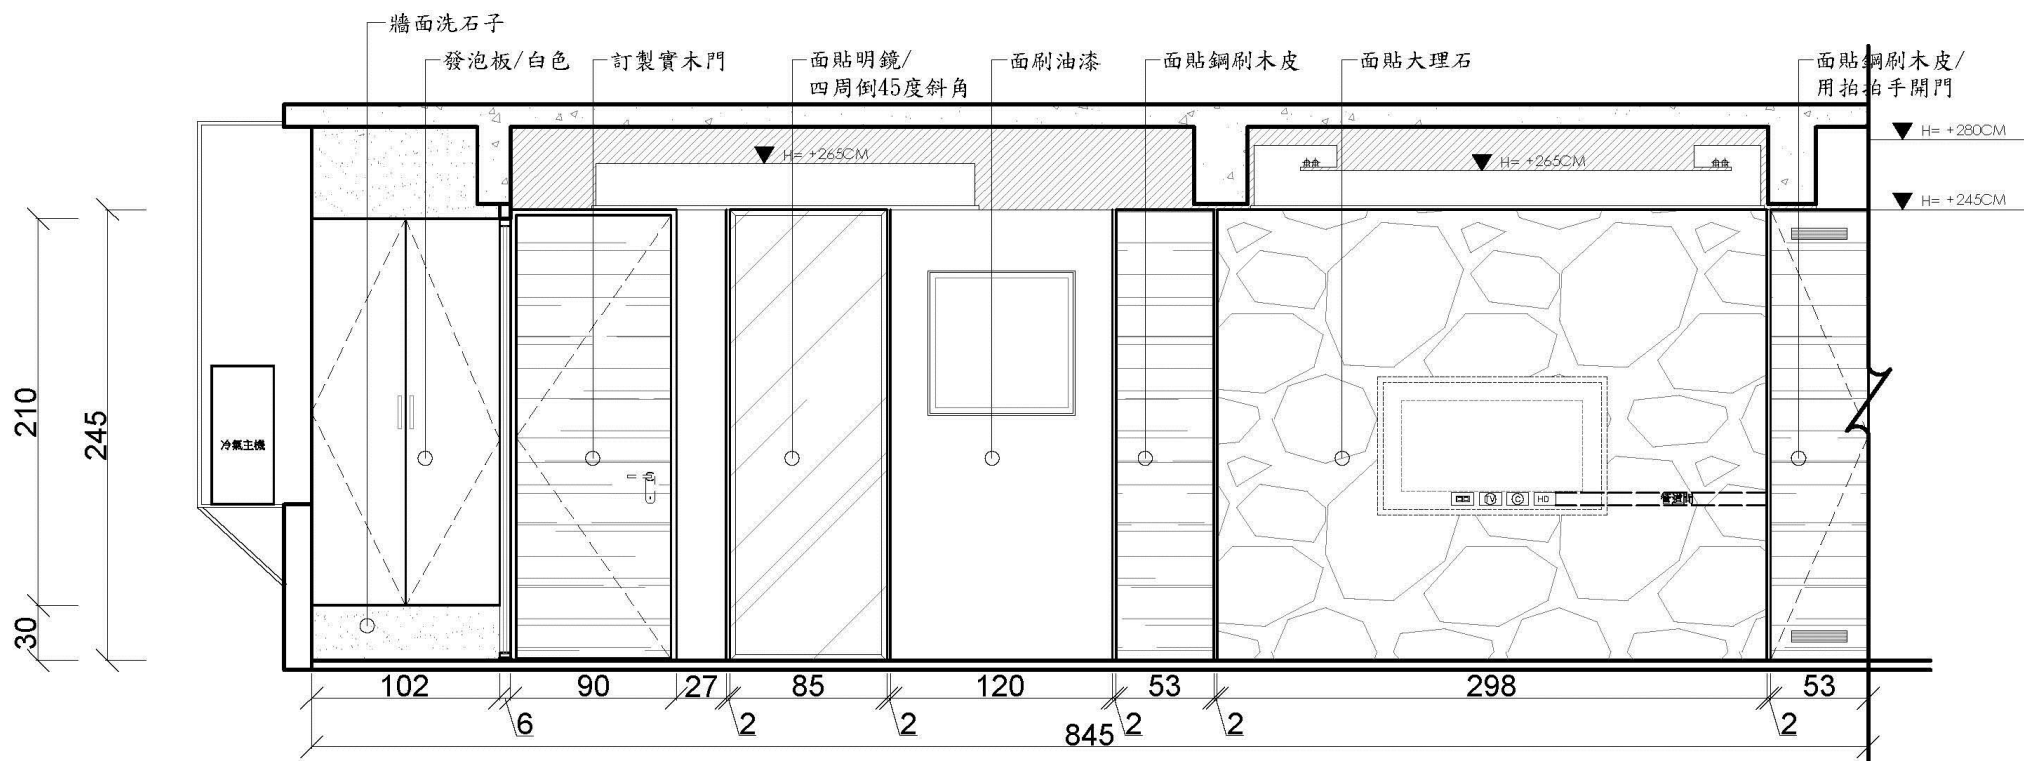


玄關及電視牆立面施工圖

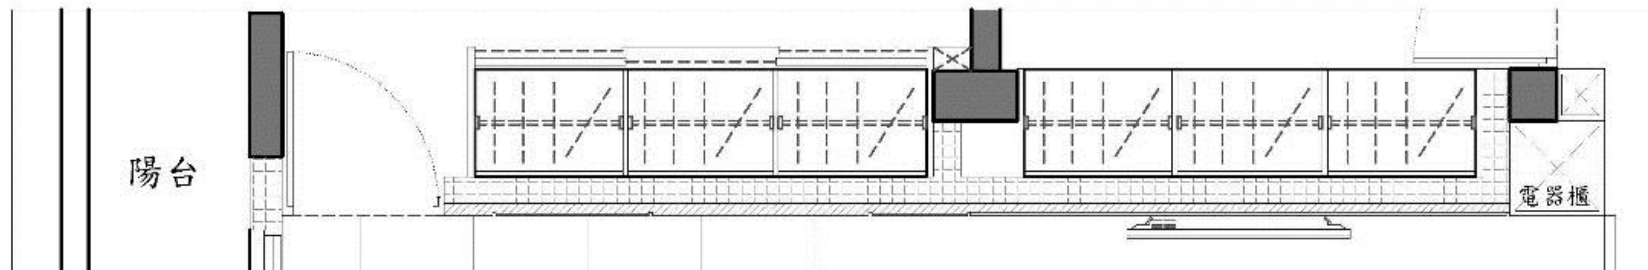


玄關及電視牆平面圖

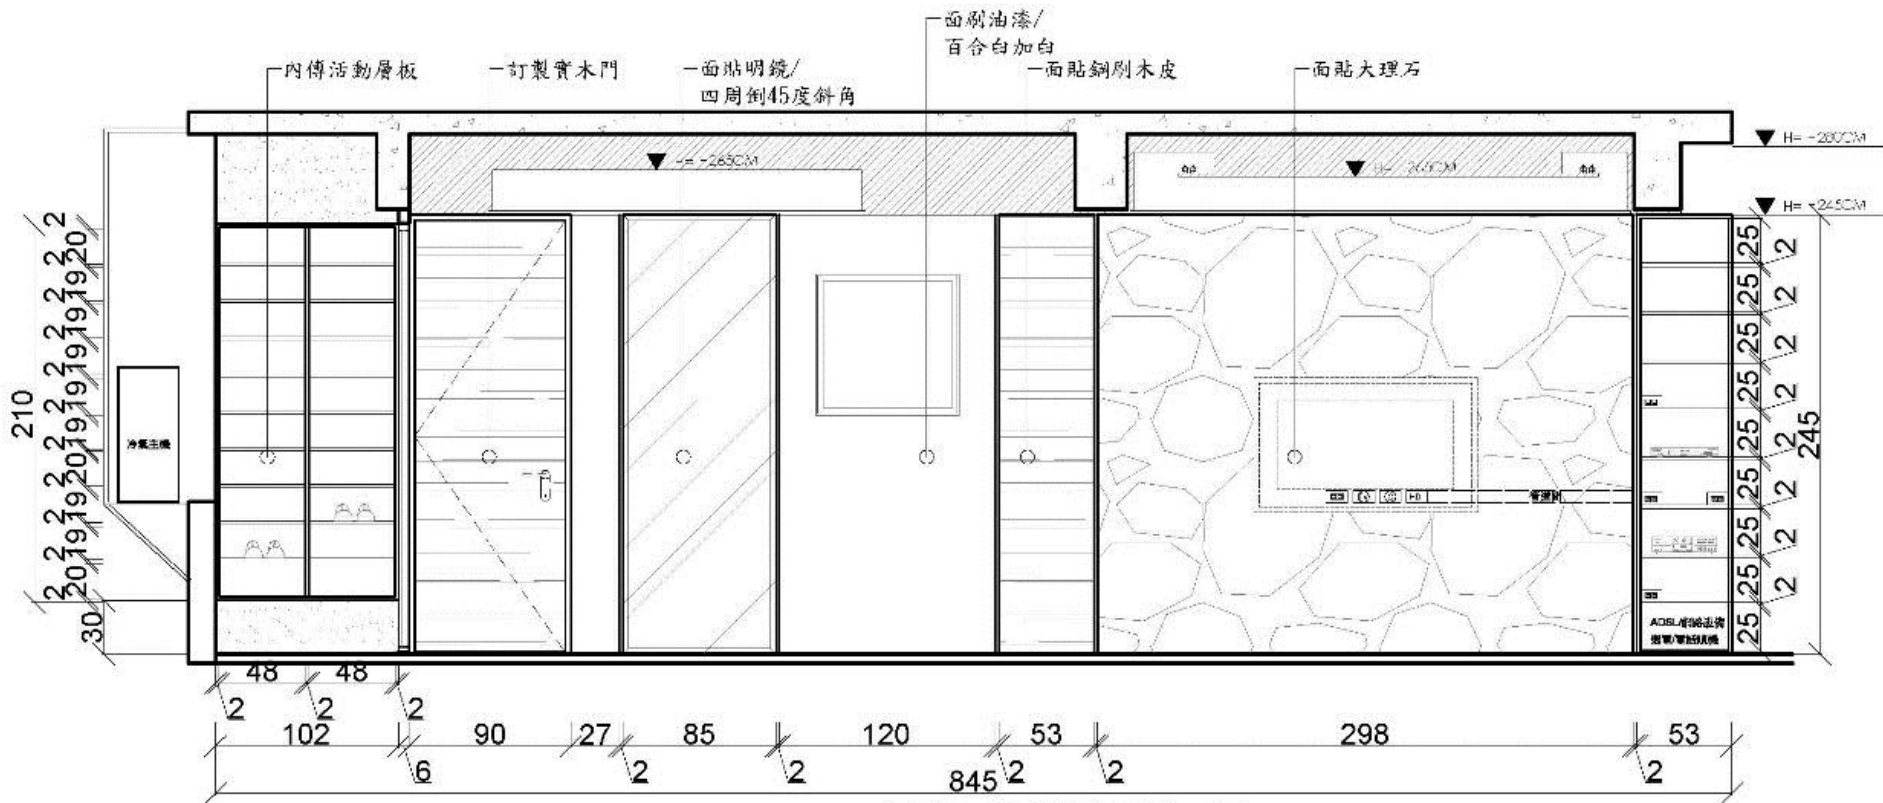


玄關及電視牆立面施工圖

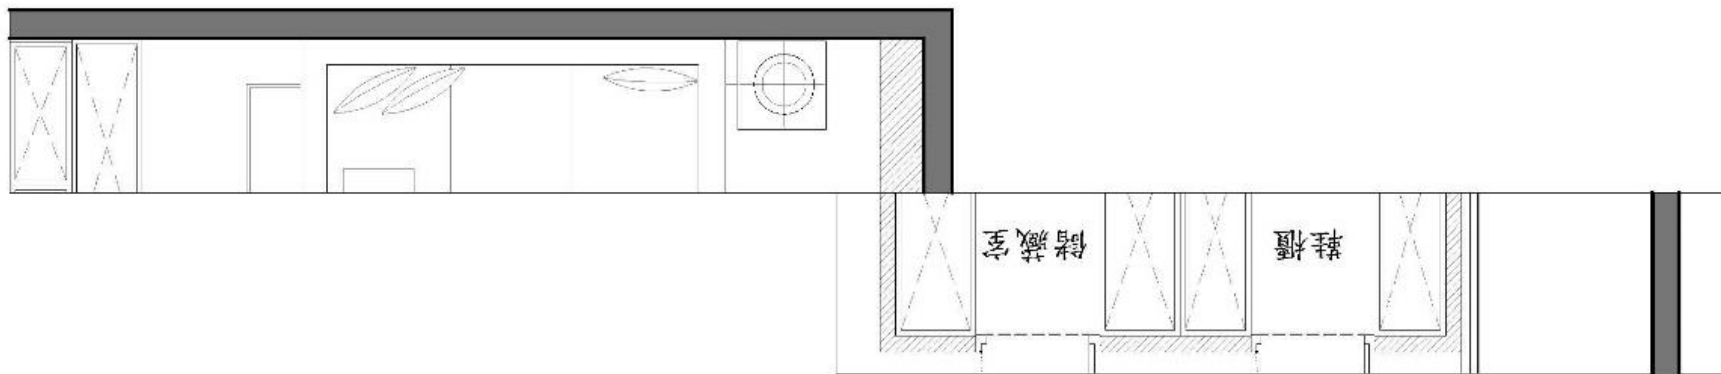


玄關及沙發背牆平面圖

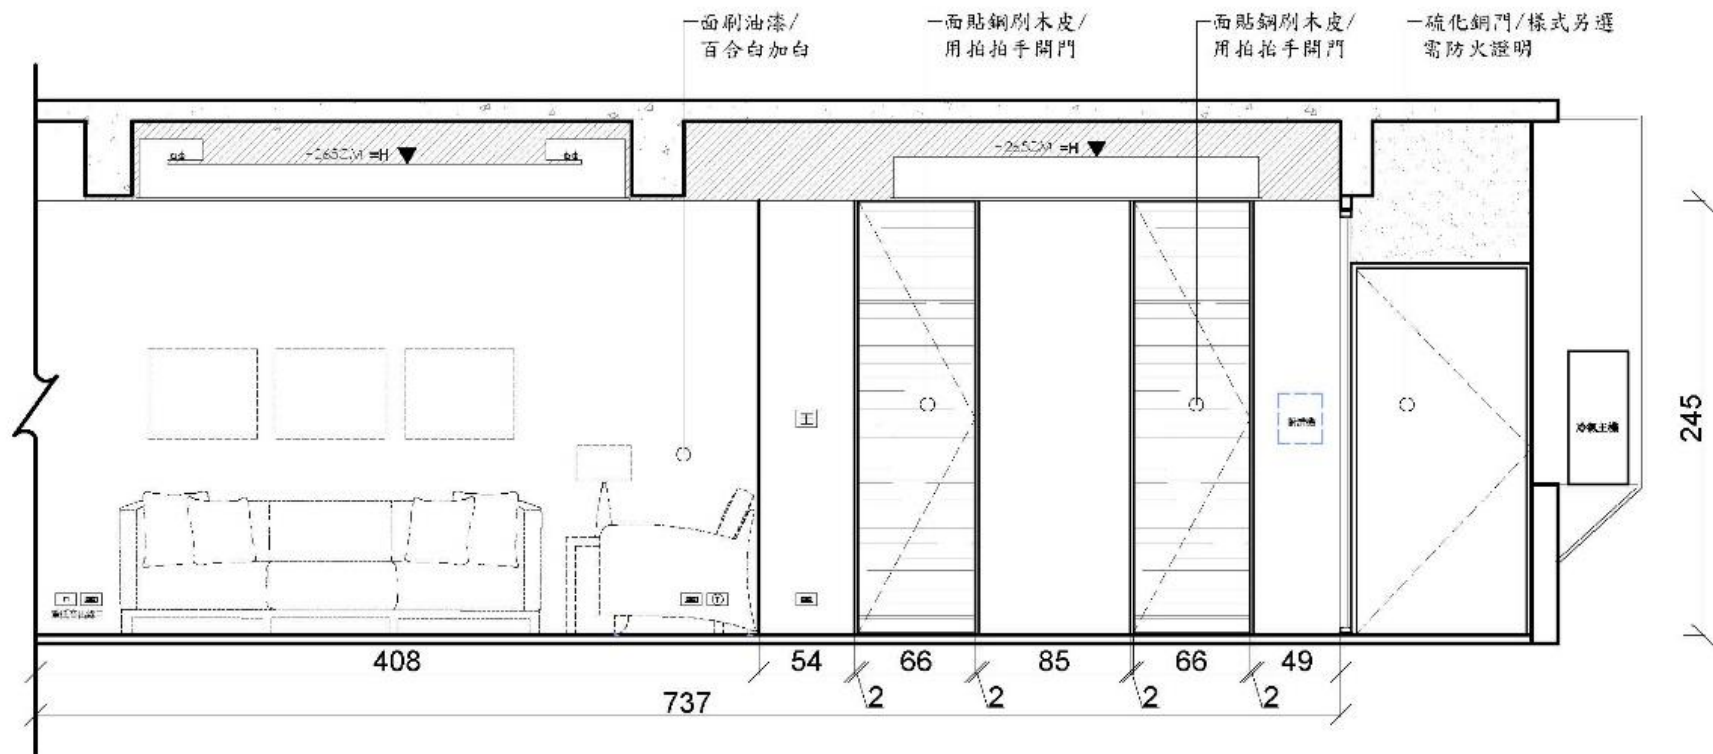


玄關及沙發背牆立面施工圖

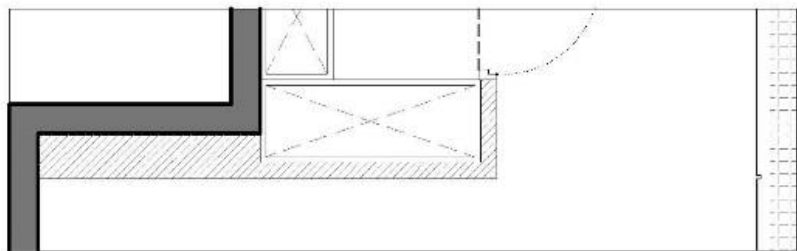


客廳左側平面圖

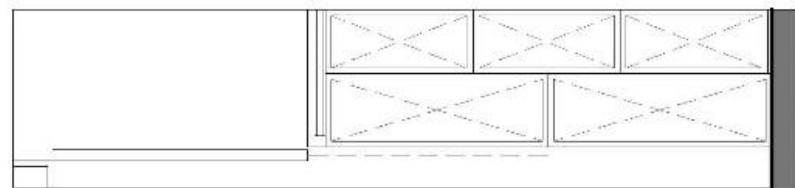


客廳右側平面圖

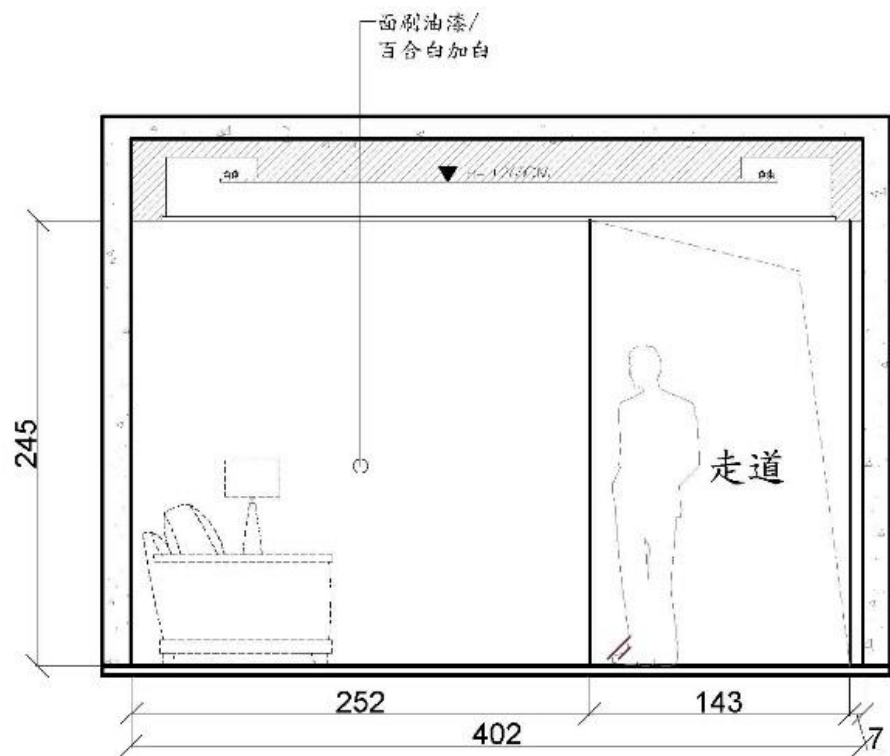


客廳左側立面施工圖

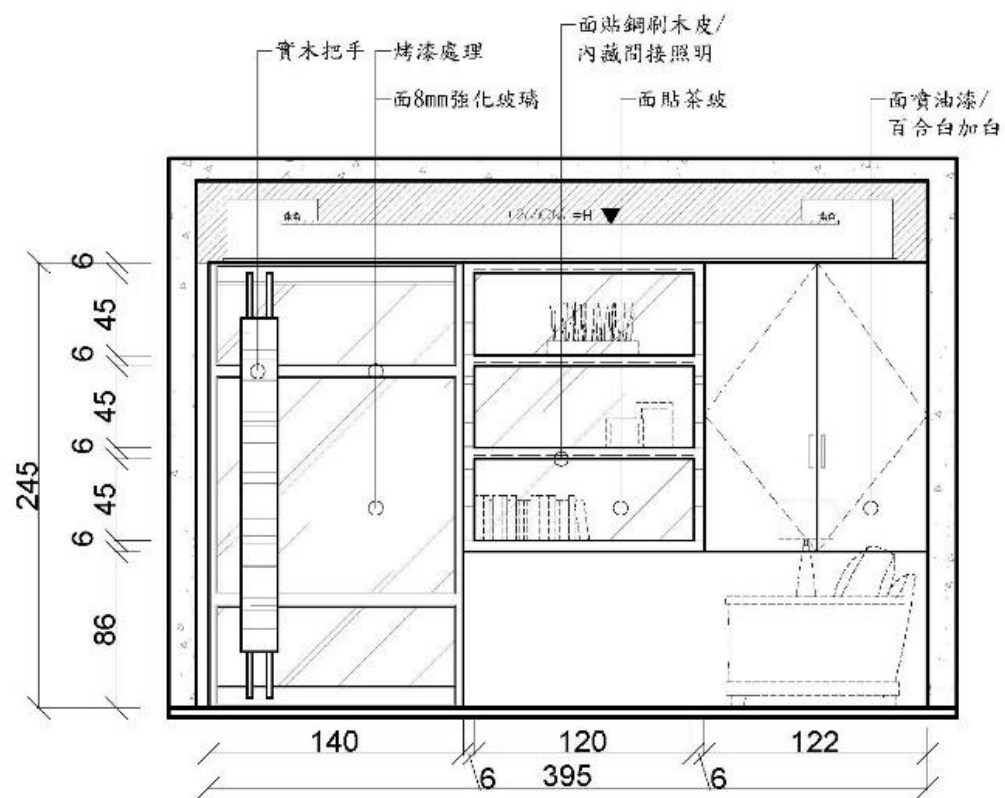


客廳右側立面施工圖

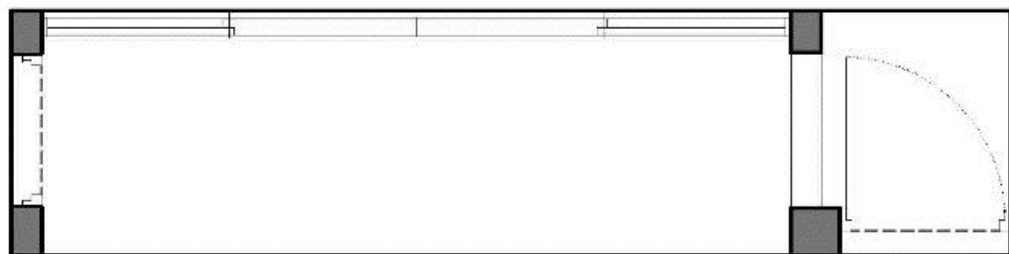


餐廳/戶外平台平面圖

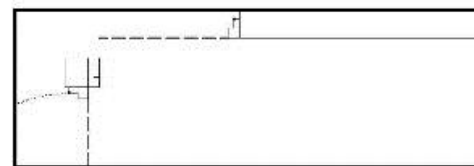


餐廳/浴廁平面圖

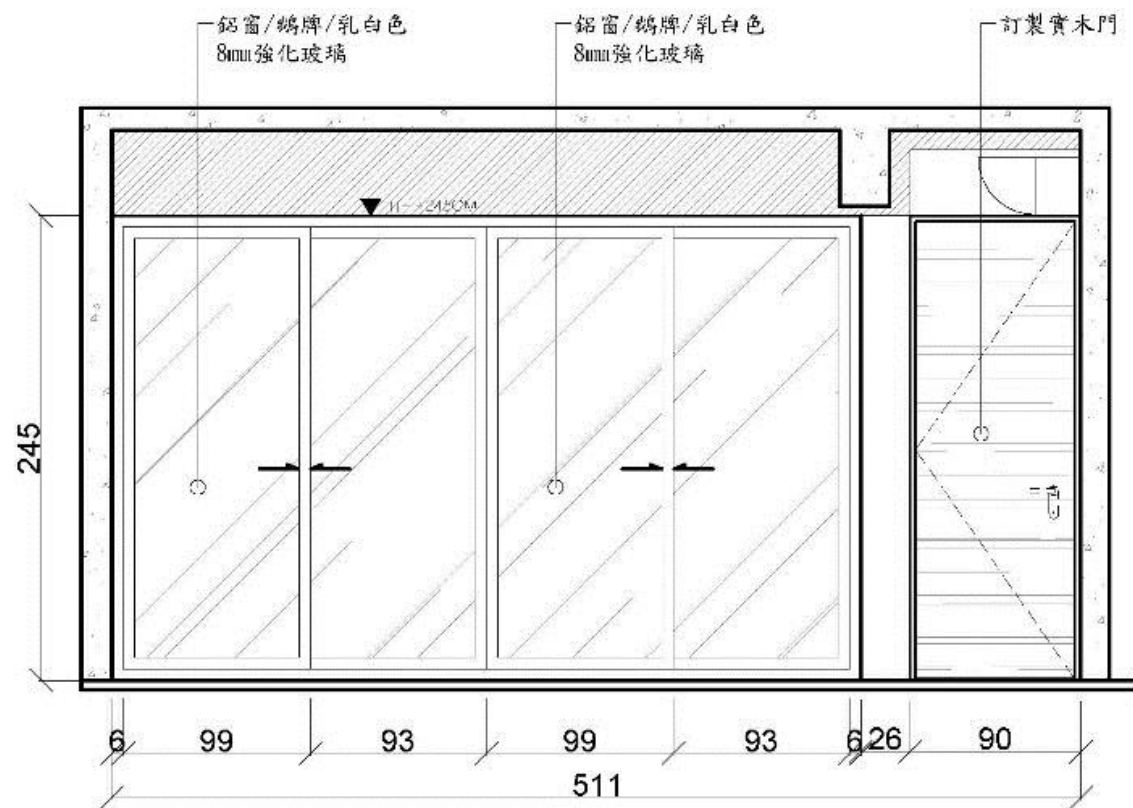


餐廳/戶外平台立面施工圖

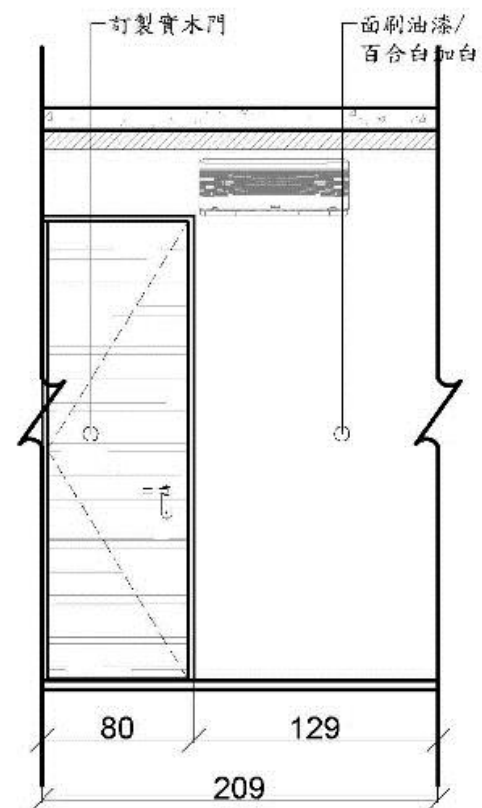


餐廳/浴廁立面施工圖

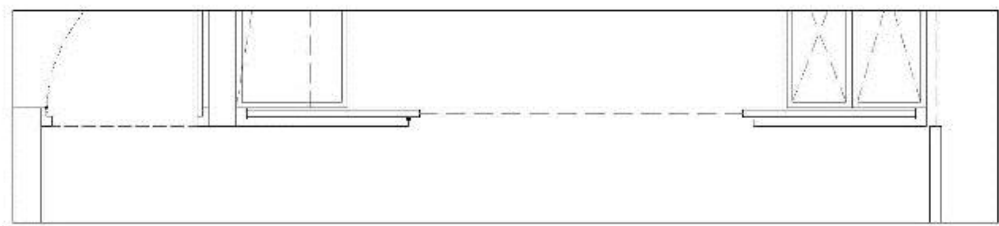


書房拉門平面圖

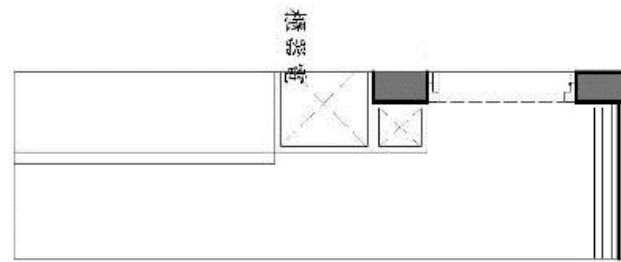


餐廳/客廳平面圖

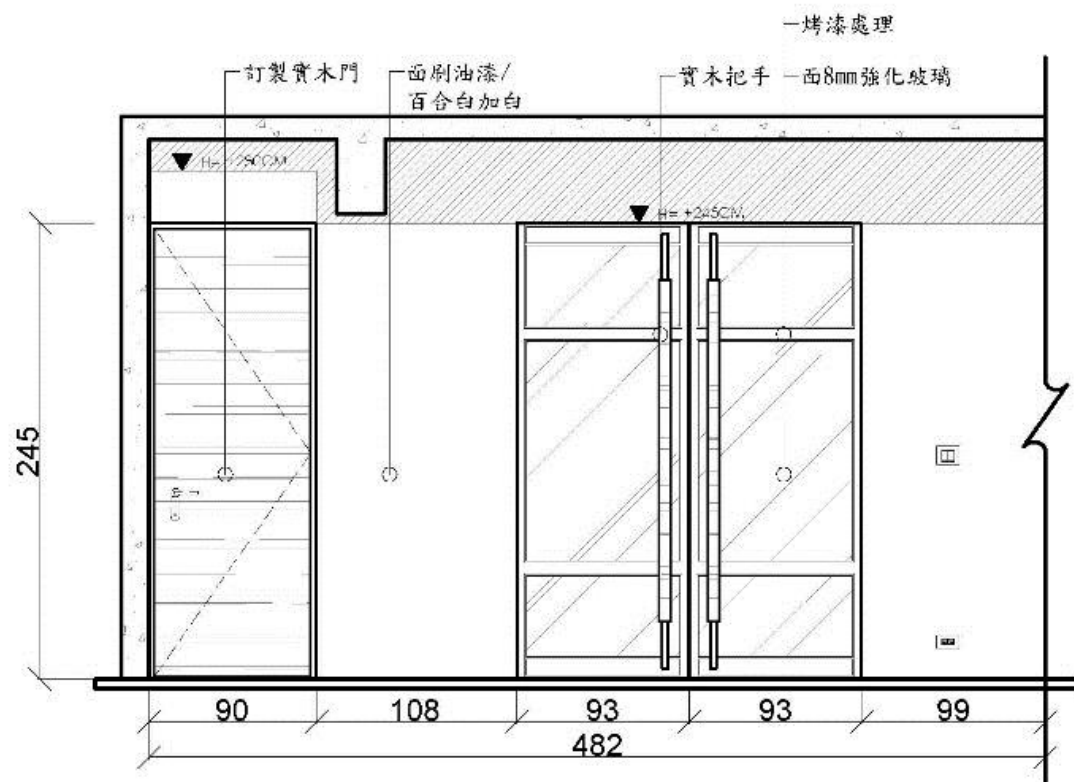


書房拉門立面施工圖

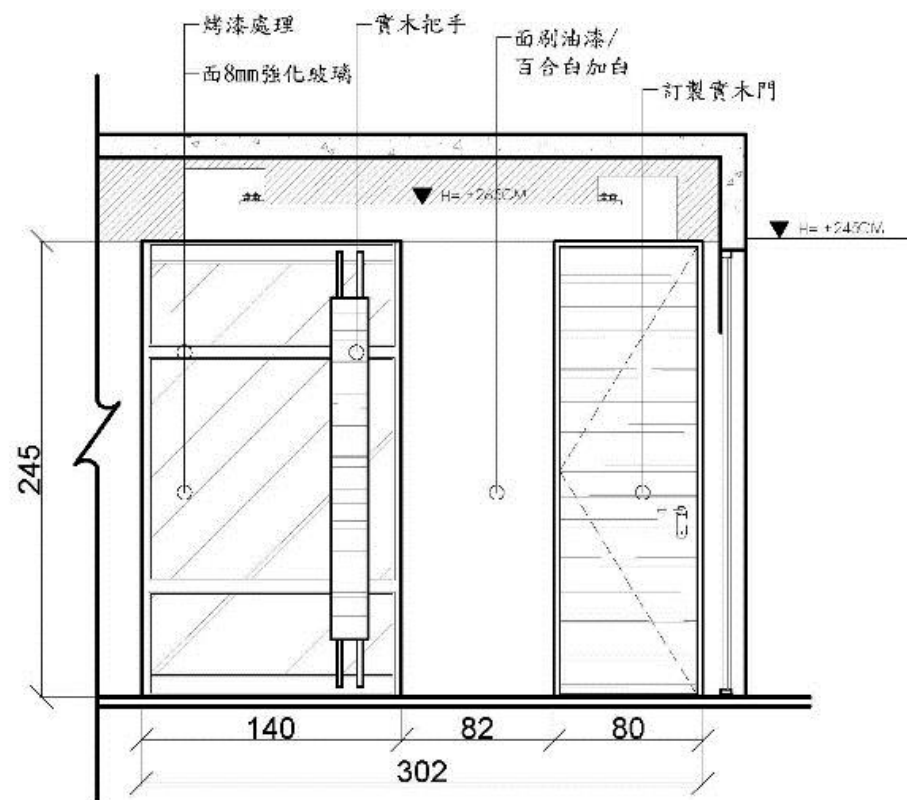


餐廳/客廳立面施工圖

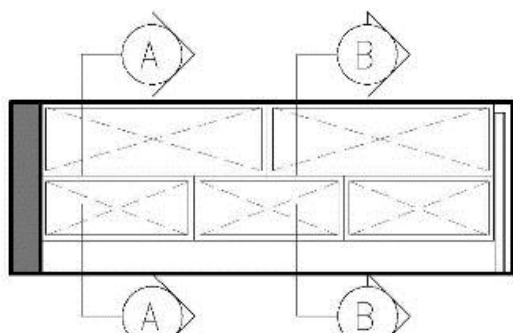

書房書桌平面圖

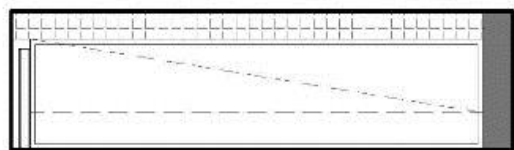


書房書桌平面圖

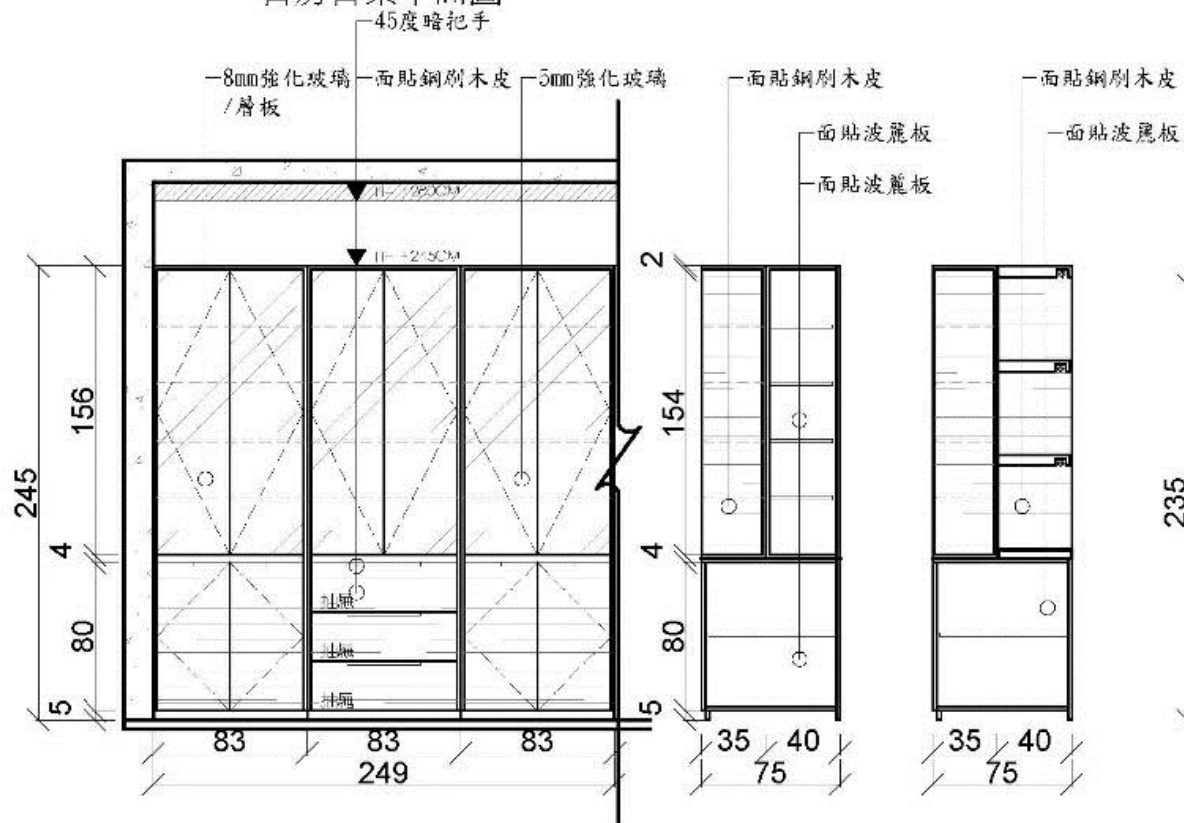

書房書桌立面施工圖


A-A剖面

B-B剖面

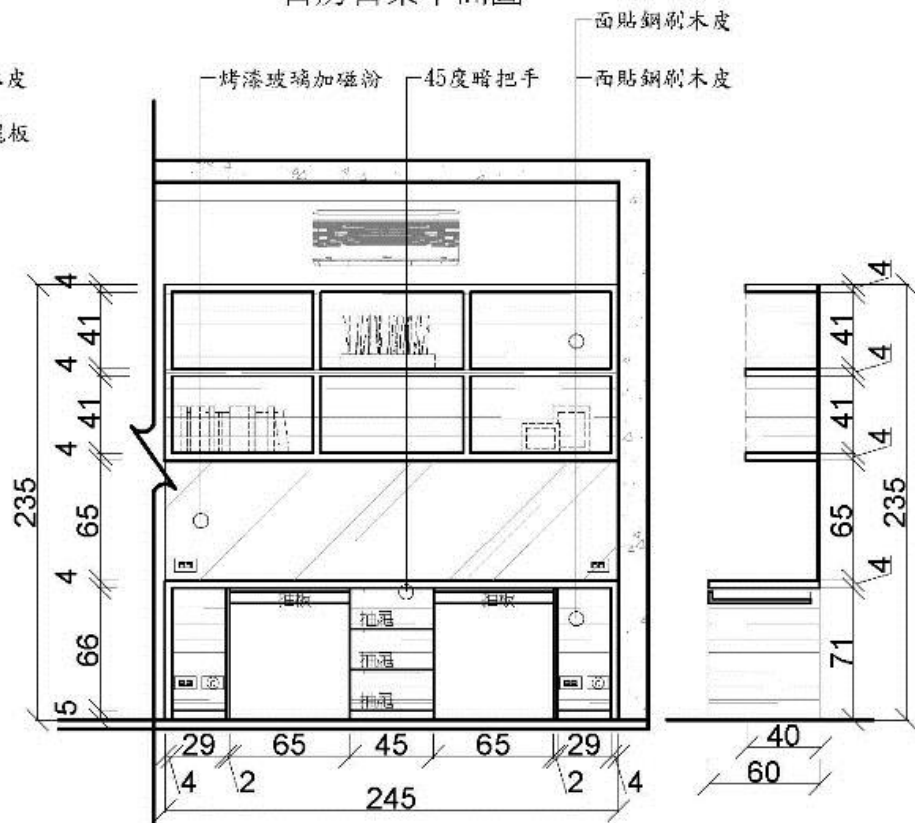


書房書桌立面施工圖




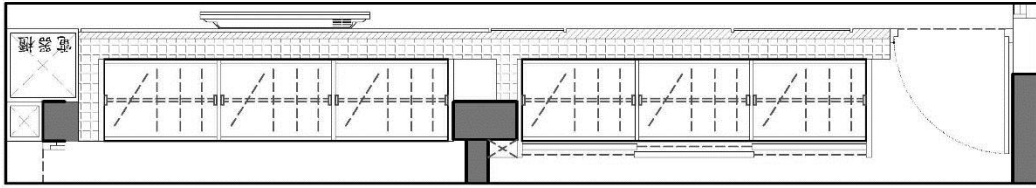


臥室一~二衣櫃面平面圖

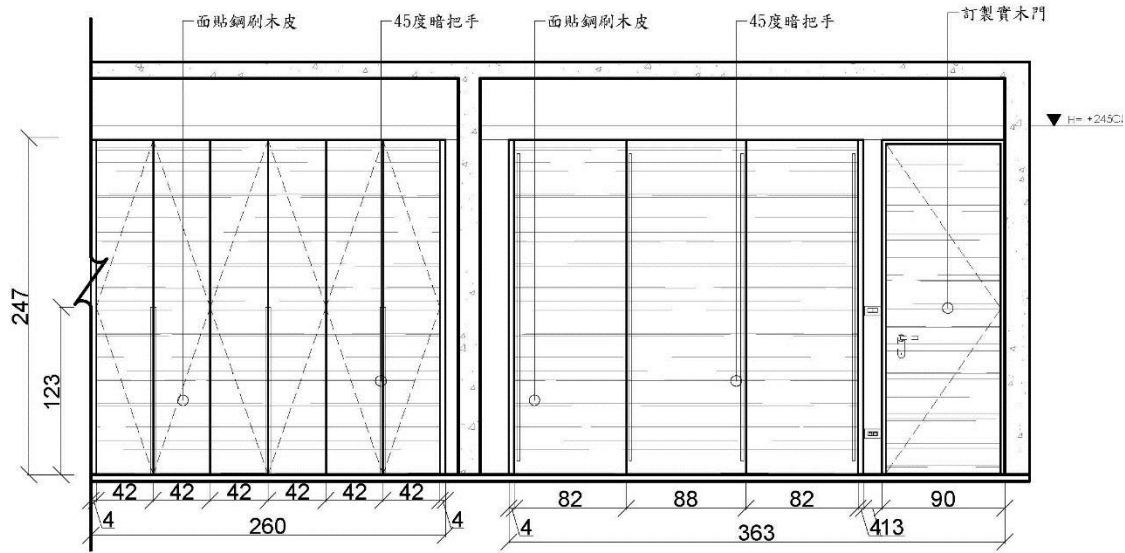

臥室一~二衣櫃面立面施工圖

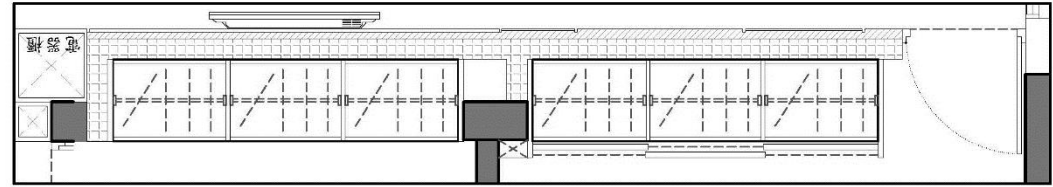


臥室一~二衣櫃面平面圖

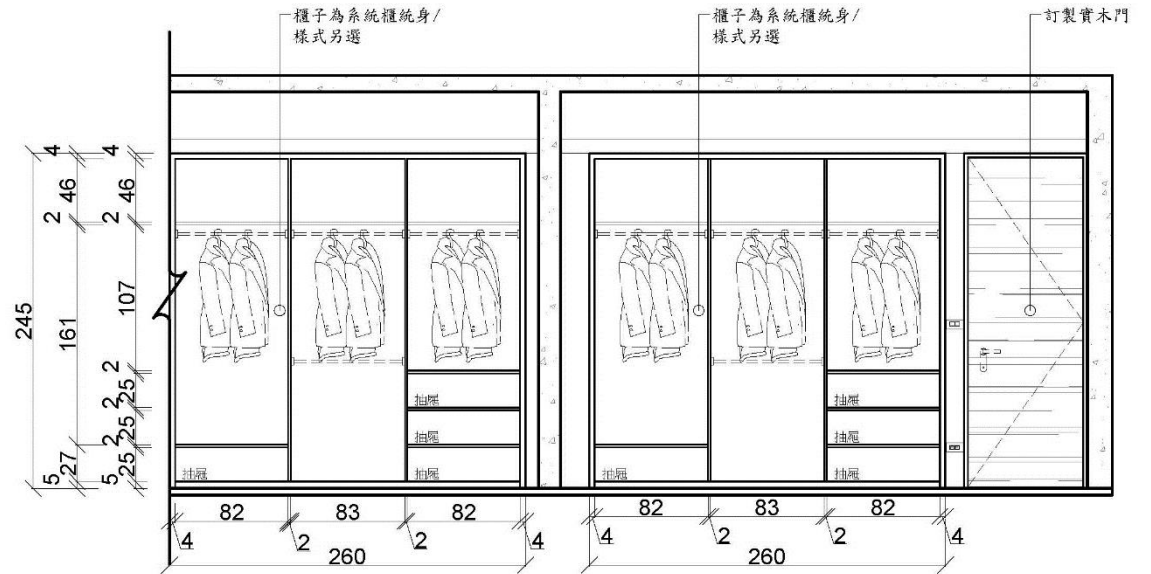


臥室一~二衣櫃面立面施工圖

施工注意事項：  
系統樣式請跟業主確認過才可施工




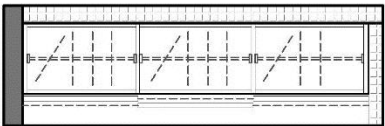



主臥室衣櫃面平面圖

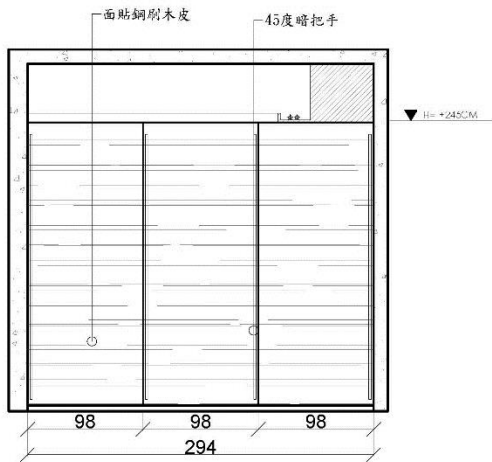

主臥室衣櫃面立面施工圖

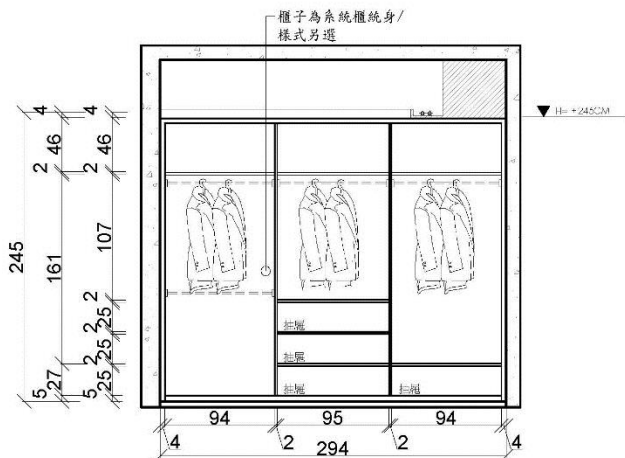


施工注意事項：  
系統樣式請跟業主確認過才可施工

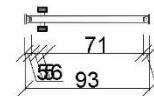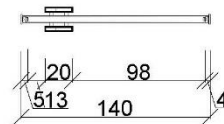


客/餐廳拉門平面圖

書房拉門平面圖

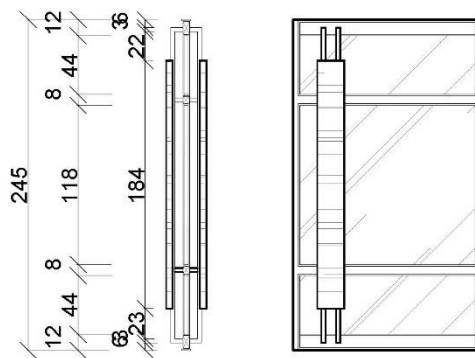

客/餐廳拉門立面施工圖

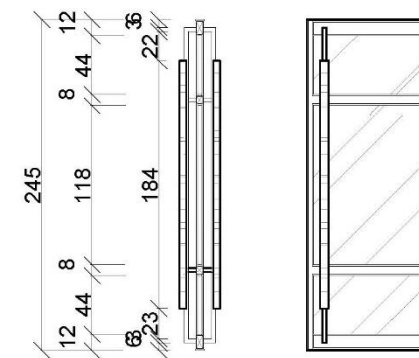

書房拉門立面施工圖